


地下1階 大会議室

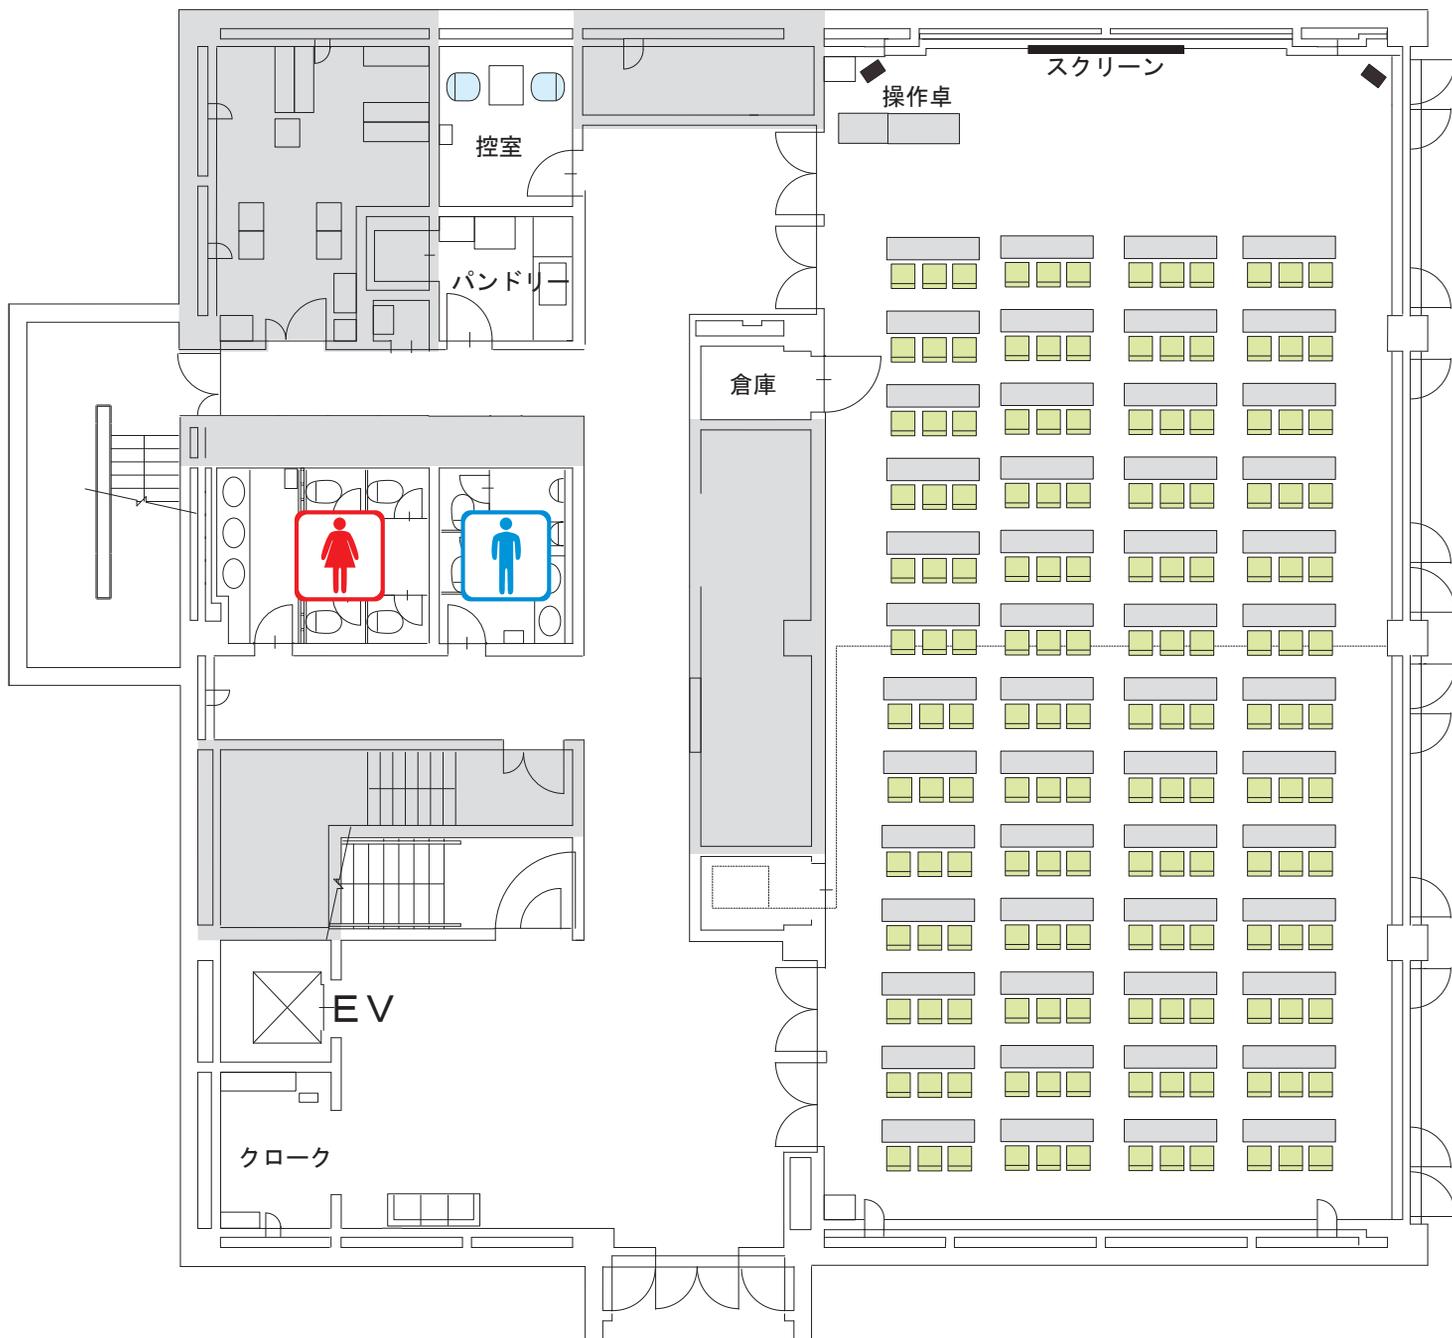

・面積 280.8㎡
(12m×24m)
・高さ 3m50cm

【全室時】
机 52 (4×13)
椅子 156
【半室時】
〈R〉 机 28 (4×7)
椅子 78
〈L〉 机 24 (4×6)
椅子 72